

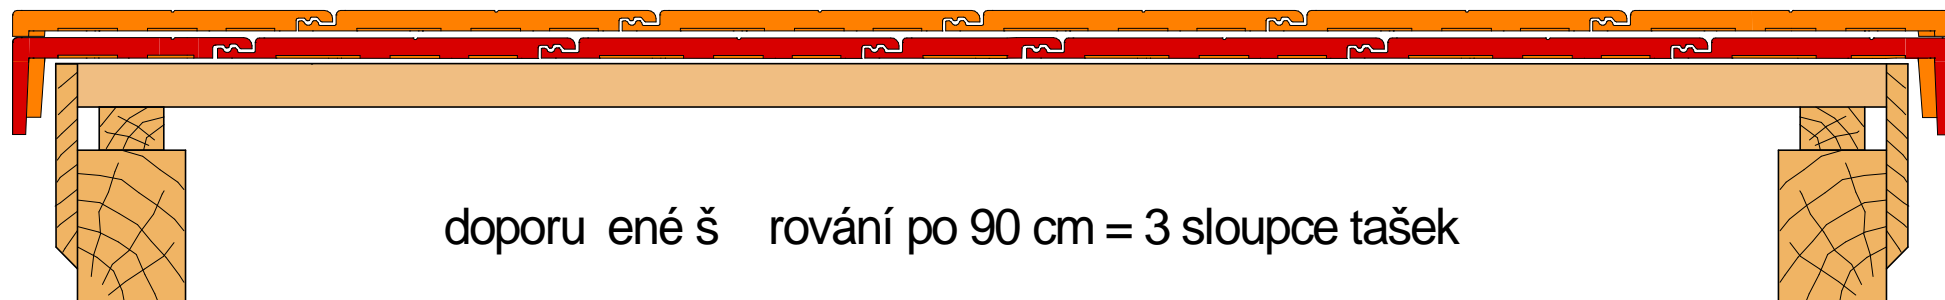


krycí ší e = konstruk ní ší e + 8 cm (2 x 1cm mezera + 2 x 3 cm pro lem krajní tašky)

krycí ší e = násobek 30 cm (ev.15cm)

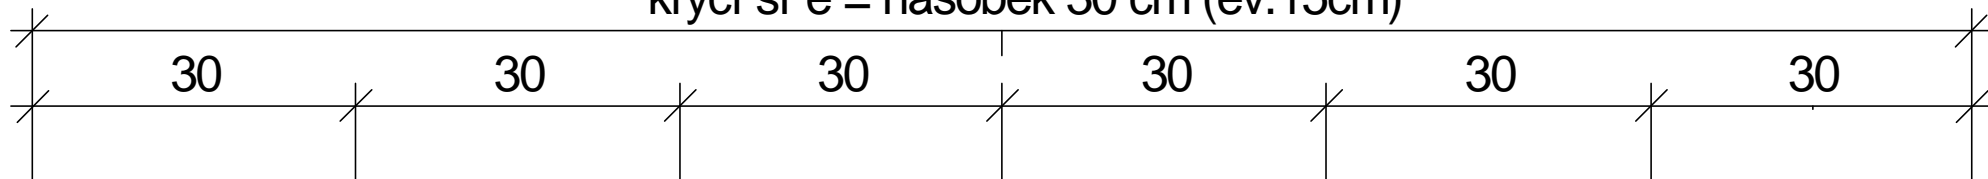

doporu ené š rování po 90 cm = 3 sloupce tašek

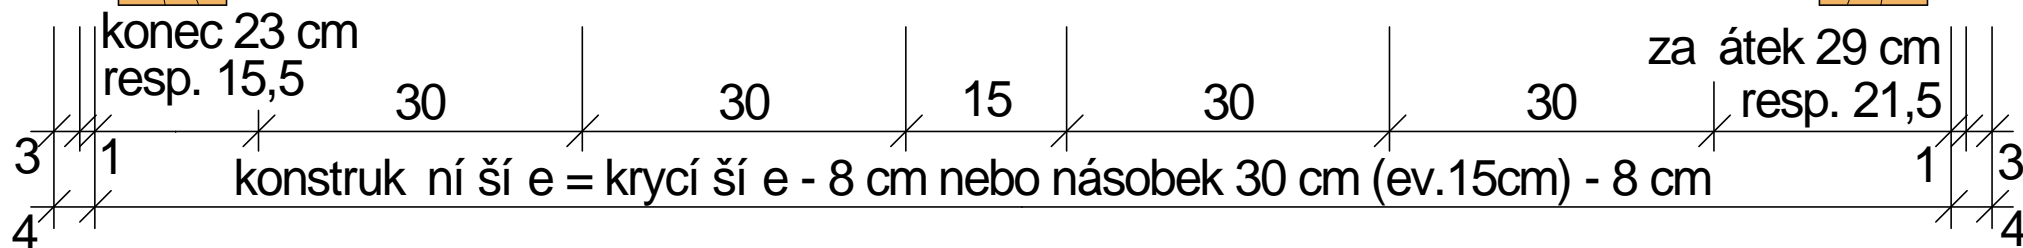

← sm r pokládky